

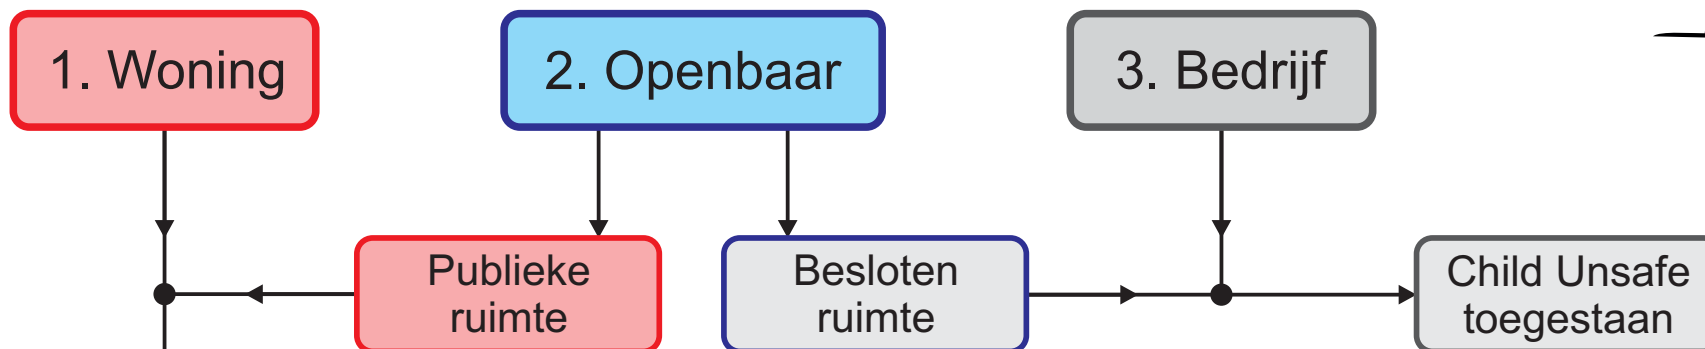


Schematische weergave van de bepaling welke kettinglengte toegepast mag worden.

- 1. Particuliere woning: Altijd toepassing van norm, ongeacht of er wel of geen kinderen wonen.
- 2. Openbaar gebouw: Toepassing van norm met uitzondering van die ruimtes die niet publiek toegankelijk zijn.
- 3. Bedrijfsgebouw: Geen verplichting in ruimtes waar geen kinderen komen.

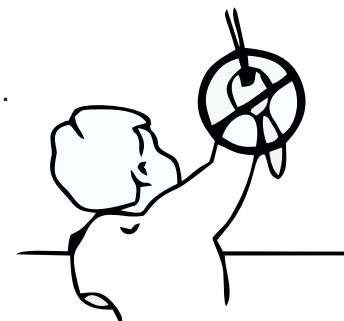

Toegestane kettinglengte bij een vaste ketting.

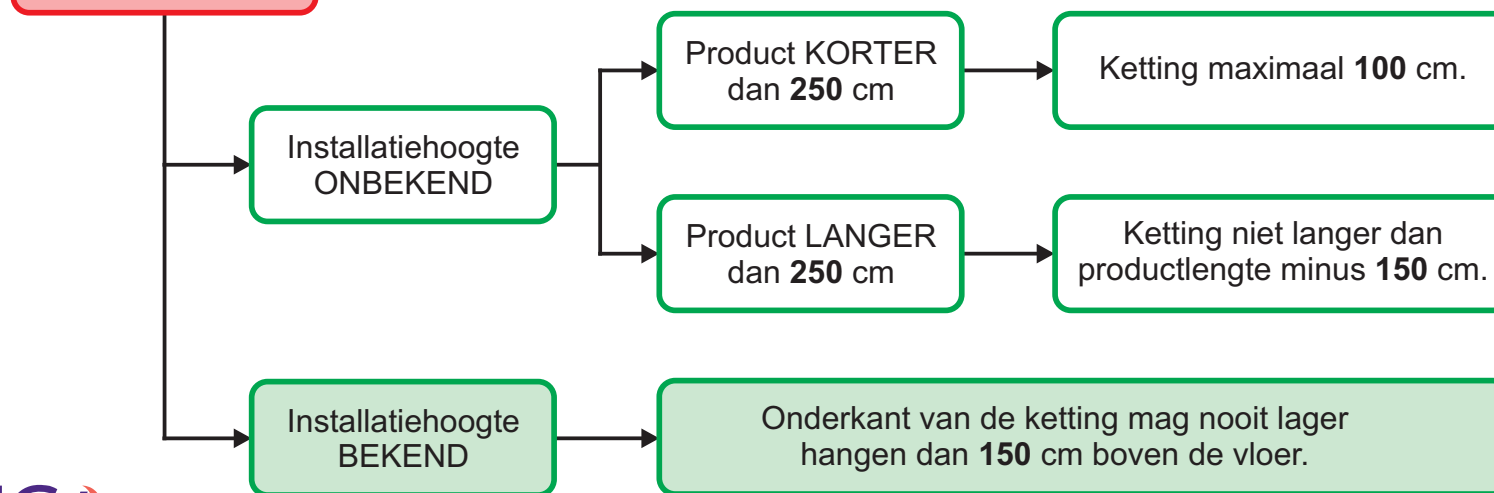

Degene die het product met ketting plaatst, is er verantwoordelijk voor dat de onderkant van de ketting nooit lager hangt dan **150** cm boven de vloer én dat een ketting-spanner wordt toegepast.